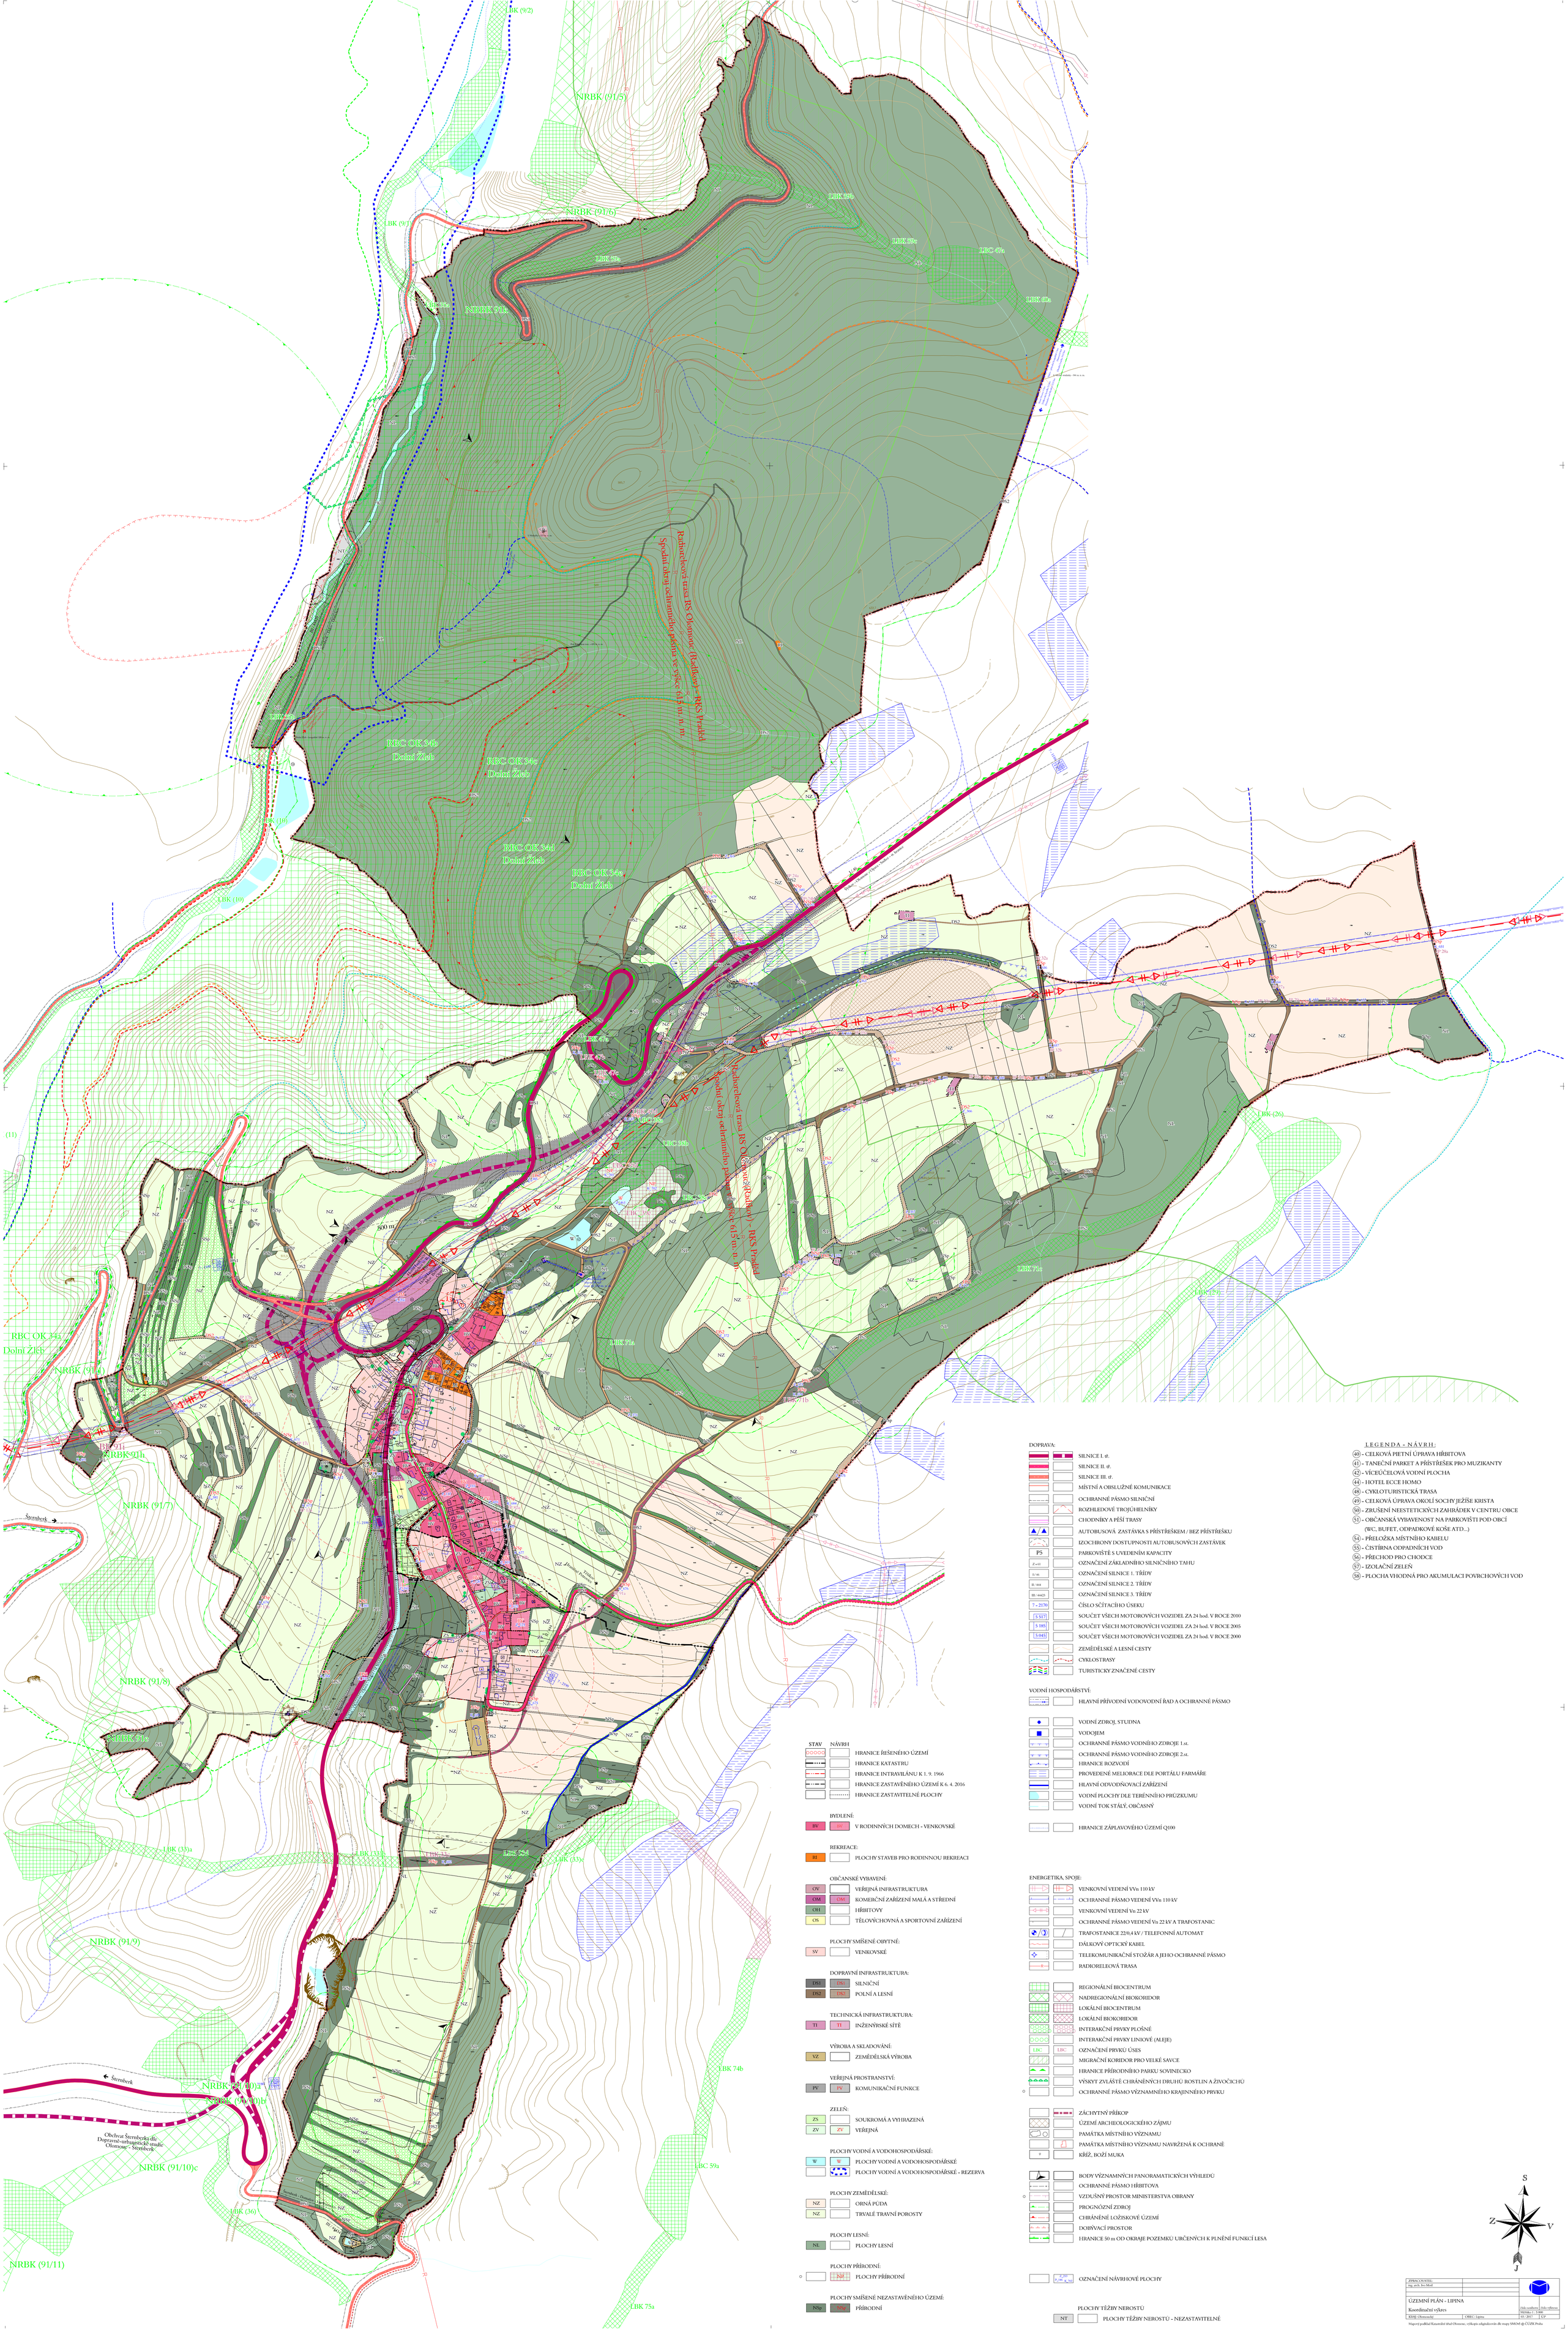

DOPRAVA:

- SILNICE I. tř.
- SILNICE II. tř.
- SILNICE III. tř.
- MÍSTNÍ A OBSLUŽNÉ KOMUNIKACE
- OCHRANNÉ PÁSMO SILNIČNÍ
- ROZHLEDOVÉ TROJÚHELNÍKY
- CHODNÍKY A PĚŠÍ TRASY
- AUTOBUSOVÁ ZASTÁVKA S PŘÍSTŘEŠKEM / BEZ PŘÍSTŘEŠKU
- IZOCHRONY DOSTUPNOSTI AUTOBUSOVÝCH ZASTÁVEK
- PARKOVIŠTĚ S UVEDENÍM KAPACITY
- OZNAČENÍ ZÁKLADNÍHO SILNIČNÍHO TAHU
- OZNAČENÍ SILNICE 1. TŘÍDY
- OZNAČENÍ SILNICE 2. TŘÍDY
- OZNAČENÍ SILNICE 3. TŘÍDY
- ČÍSLO SČÍTACÍHO ÚSEKU
- SOUČET VŠECH MOTOROVÝCH VOZIDEL ZA 24 hod. V ROCE 2010
- SOUČET VŠECH MOTOROVÝCH VOZIDEL ZA 24 hod. V ROCE 2005
- SOUČET VŠECH MOTOROVÝCH VOZIDEL ZA 24 hod. V ROCE 2000
- ZEMĚDĚLSKÉ A LESNÍ CESTY
- CYKLOSTRASY
- TURISTICKY ZNAČENÉ CESTY

VODNÍ HOSPODÁŘSTVÍ:

- HLAVNÍ PŘÍVODNÍ VODOVODNÍ ŘAD A OCHRANNÉ PÁSMO
- VODNÍ ZDROJ, STUDNA
- VODOJEM
- OCHRANNÉ PÁSMO VODNÍHO ZDROJE 1.st.
- OCHRANNÉ PÁSMO VODNÍHO ZDROJE 2.st.
- HRANICE ROZVODÍ
- PROVEDENÉ MELIORACE DLE PORTÁLU FARMÁŘE
- HLAVNÍ ODVODŇOVACÍ ZAŘÍZENÍ
- VODNÍ PLOCHY DLE TERÉNNÍHO PRŮZKUMU
- VODNÍ TOK STÁLÝ, OBČASNÝ
- HRANICE ZÁPLAVOVÉHO ÚZEMÍ Q100

ENERGETIKA, SPOJE:

- VENKOVNÍ VEDENÍ VVn 110 kV
- OCHRANNÉ PÁSMO VEDENÍ VVn 110 kV
- VENKOVNÍ VEDENÍ Vn 22 kV
- OCHRANNÉ PÁSMO VEDENÍ Vn 22 kV A TRAFOSTANIC
- TRAFOSTANICE 22/0,4 kV / TELEFONNÍ AUTOMAT
- DÁLKOVÝ OPTICKÝ KABEL
- TELEKOMUNIKAČNÍ STOŽÁR A JEHO OCHRANNÉ PÁSMO
- RADIORELEOVÁ TRASA

STAV	NÁVRH	
		HRANICE ŘEŠENÉHO ÚZEMÍ
		HRANICE KATASTRU
		HRANICE INTRAVILÁNU K 1. 9. 1966
		HRANICE ZASTAVĚNÉHO ÚZEMÍ K 6. 4. 2016
		HRANICE ZASTAVITELNÉ PLOCHY

BYDLENÍ:

- BV — V RODINNÝCH DOMECH - VENKOVSKÉ

REKREACE:

- RI — PLOCHY STAVEB PRO RODINNOU REKREACI

OBČANSKÉ VYBAVENÍ:

- OV — VEŘEJNÁ INFRASTRUKTURA
- OM — KOMERČNÍ ZAŘÍZENÍ MALÁ A STŘEDNÍ
- OH — HŘBITOVY
- OS — TĚLOVÝCHOVNÁ A SPORTOVNÍ ZAŘÍZENÍ

PLOCHY SMÍŠENÉ OBYTNÉ:

- SV — VENKOVSKÉ

DOPRAVNÍ INFRASTRUKTURA:

- DS1 — SILNIČNÍ
- DS2 — POLNÍ A LESNÍ

TECHNICKÁ INFRASTRUKTURA:

- TI — INŽENÝRSKÉ SÍTĚ

VÝROBA A SKLADOVÁNÍ:

- VZ — ZEMĚDĚLSKÁ VÝROBA

VEŘEJNÁ PROSTRANSTVÍ:

- PV — KOMUNIKAČNÍ FUNKCE

ZELEŇ:

- ZS — SOUKROMÁ A VYHRAZENÁ
- ZV — VEŘEJNÁ

PLOCHY VODNÍ A VODOHOSPODÁŘSKÉ:

- W — PLOCHY VODNÍ A VODOHOSPODÁŘSKÉ
- PLOCHY VODNÍ A VODOHOSPODÁŘSKÉ - REZERVA

PLOCHY ZEMĚDĚLSKÉ:

- NZ — ORNÁ PŮDA
- NZ — TRVALÉ TRAVNÍ POROSTY

PLOCHY LESNÍ:

- NL — PLOCHY LESNÍ

PLOCHY PŘÍRODNÍ:

- NP — PLOCHY PŘÍRODNÍ

PLOCHY SMÍŠENÉ NEZASTAVĚNÉHO ÚZEMÍ:

- NSp — PŘÍRODNÍ

- VENKOVNÍ BIOCENTRUM
- NADREGIONÁLNÍ BIOKORIDOR
- LOKÁLNÍ BIOCENTRUM
- LOKÁLNÍ BIOKORIDOR
- INTERAKČNÍ PRVKY PLOŠNÉ
- INTERAKČNÍ PRVKY LINIOVÉ (ALEJE)
- LBC — LBK — OZNAČENÍ PRVKŮ ÚSES
- MIGRAČNÍ KORIDOR PRO VELKÉ SAVCE
- HRANICE PŘÍRODNÍHO PARKU SOVINECKO
- VÝSKYT ZVLÁŠTĚ CHRÁNĚNÝCH DRUHŮ ROSTLIN A ŽIVOČICHŮ
- OCHRANNÉ PÁSMO VÝZNAMNÉHO KRAJINNÉHO PRVKU

- ZÁCHYTNÝ PŘÍKOP
- ÚZEMÍ ARCHEOLOGICKÉHO ZÁJMU
- PAMÁTKA MÍSTNÍHO VÝZNAMU
- PAMÁTKA MÍSTNÍHO VÝZNAMU NAVRŽENÁ K OCHRANĚ
- KŘÍŽ, BOŽÍ MUKA

- BODY VÝZNAMNÝCH PANORAMATICKÝCH VÝHLEDŮ
- OCHRANNÉ PÁSMO HŘBITOVA
- VZDUŠNÝ PROSTOR MINISTERSTVA OBRANY
- PROGNÓZNÍ ZDROJ
- CHRÁNĚNÉ LOŽISKOVÉ ÚZEMÍ
- DOBÝVACÍ PROSTOR
- HRANICE 50 m OD OKRAJE POZEMKŮ URČENÝCH K PLNĚNÍ FUNKCÍ LESA

- OZNAČENÍ NÁVRHOVÉ PLOCHY

PLOCHY TĚŽBY NEROSTŮ

- NT — PLOCHY TĚŽBY NEROSTŮ - NEZASTAVITELNÉ

LEGENDA - NÁVRH:

40 - CELKOVÁ PIETNÍ ÚPRAVA HŘBITOVA
41 - TANEČNÍ PARKET A PŘÍSTŘEŠEK PRO MUZIKANTY
42 - VÍCEÚČELOVÁ VODNÍ PLOCHA
44 - HOTEL ECCE HOMO
48 - CYKLOTURISTICKÁ TRASA
49 - CELKOVÁ ÚPRAVA OKOLÍ SOCHY JEŽÍŠE KRISTA
50 - ZRUŠENÍ NEESTETICKÝCH ZAHRÁDEK V CENTRU OBCE
51 - OBČANSKÁ VYBAVENOST NA PARKOVIŠTI POD OBCÍ (WC, BUFET, ODPADKOVÉ KOŠE ATD...)
54 - PŘELOŽKA MÍSTNÍHO KABELU
55 - ČISTÍRNA ODPADNÍCH VOD
56 - PŘECHOD PRO CHODCE
57 - IZOLAČNÍ ZELEŇ
58 - PLOCHA VHODNÁ PRO AKUMULACI POVRCHOVÝCH VOD

S
Z
V
J

ZPRACOVATEL: ing. arch. Ivo Mrtl	
ÚZEMNÍ PLÁN - LIPINA	Číslo souboru / Číslo výkresu
Koordinační výkres	Měřítko 1 : 5 000
KMÚ: Olomoucký / OBEC: Lipina	01 / 2017 / I. ÚP

Mapový podklad Katastrální úřad Olomouc, výřezpis zdigitalizován dle mapy SMO-6 © ČÚZK Praha