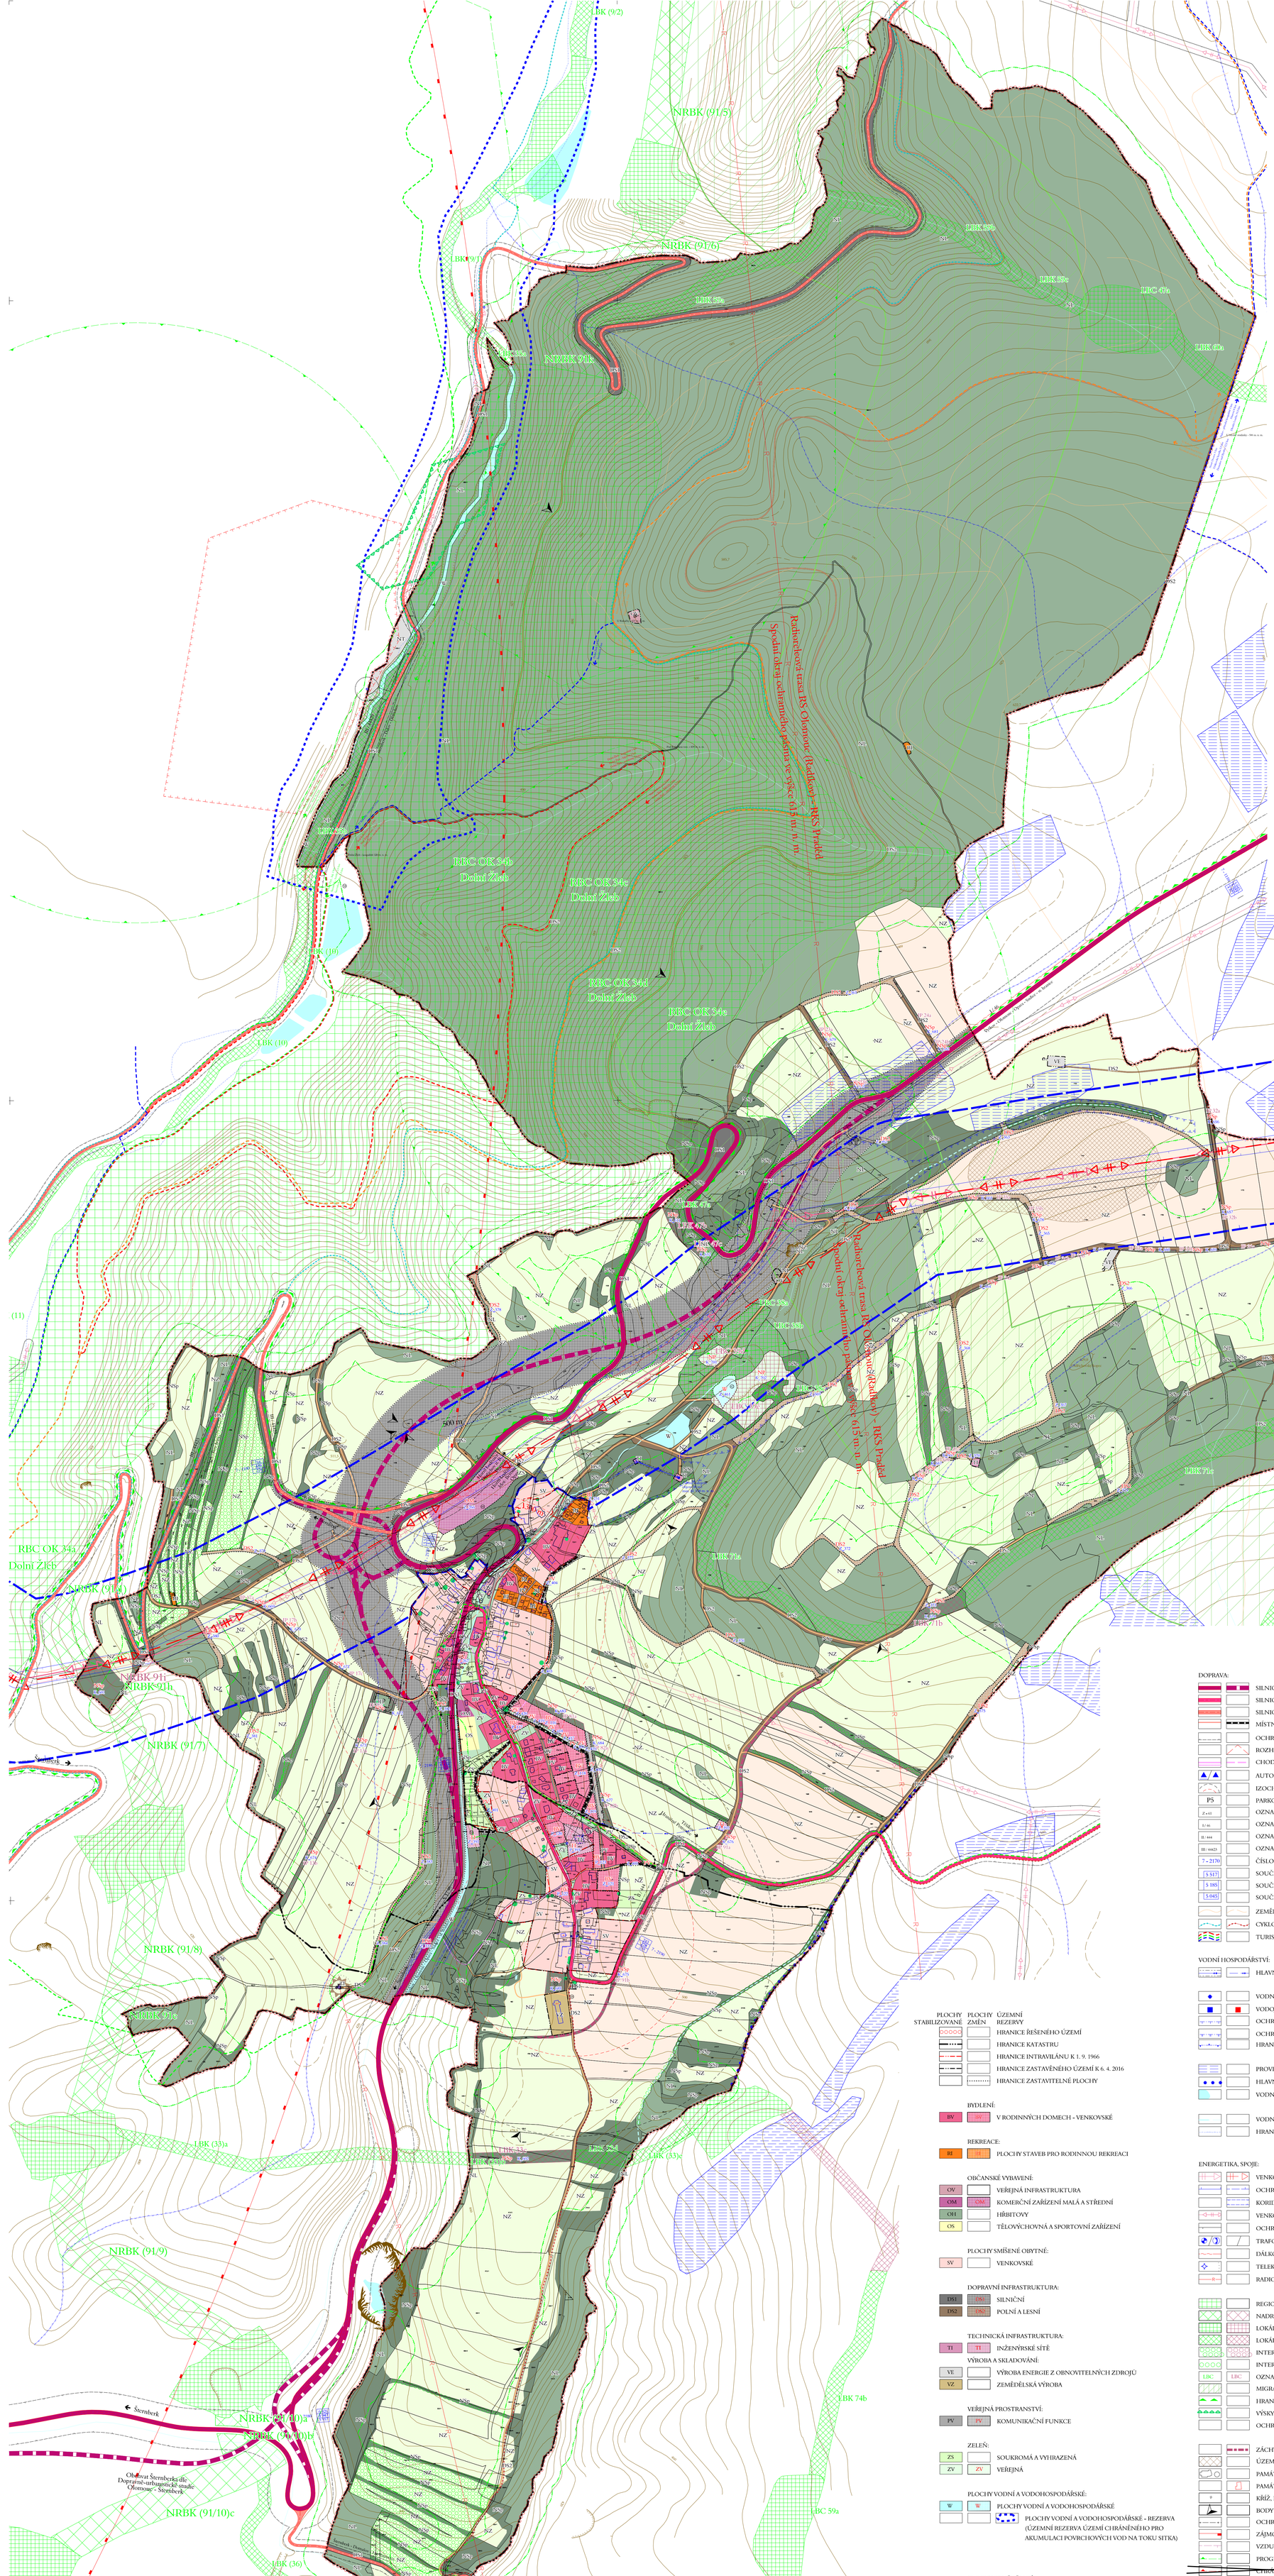

DOPRAVA:

- SILNICE I. tř.
- SILNICE II. tř.
- SILNICE III. tř.
- MÍSTNÍ A OBSLUŽNÉ KOMUNIKACE
- OCHRANNÉ PÁSMO SILNIČNÍ
- ROZHLEDOVÉ TROJÚHELNÍKY
- CHODNÍKY A PĚŠÍ TRASY
- AUTOBUSOVÁ ZASTÁVKA S PŘÍSTŘEŠKEM / BEZ PŘÍSTŘEŠKU
- IZOCHRONY DOSTUPNOSTI AUTOBUSOVÝCH ZASTÁVEK
- P5 — PARKOVIŠTĚ S UVEDENÍM KAPACITY
- Z v/d — OZNAČENÍ ZÁKLADNÍHO SILNIČNÍHO TAHU
- I / 46 — OZNAČENÍ SILNICE 1. TŘÍDY
- II / 444 — OZNAČENÍ SILNICE 2. TŘÍDY
- III / 44421 — OZNAČENÍ SILNICE 3. TŘÍDY
- 7 - 2170 — ČÍSLO SČÍTACÍHO ÚSEKU
- 5 517 — SOUČET VŠECH MOTOROVÝCH VOZIDEL ZA 24 hod. V ROCE 2010
- 5 185 — SOUČET VŠECH MOTOROVÝCH VOZIDEL ZA 24 hod. V ROCE 2005
- 5 045 — SOUČET VŠECH MOTOROVÝCH VOZIDEL ZA 24 hod. V ROCE 2000
- ZEMĚDĚLSKÉ A LESNÍ CESTY
- CYKLOSTRASY
- TURISTICKY ZNAČENÉ CESTY

VODNÍ HOSPODÁŘSTVÍ:

- HLAVNÍ PŘÍVODNÍ VODOVODNÍ ŘAD A OCHRANNÉ PÁSMO
- VODNÍ ZDROJ, STUDNA
- VODOJEM
- OCHRANNÉ PÁSMO VODNÍHO ZDROJE 1.st.
- OCHRANNÉ PÁSMO VODNÍHO ZDROJE 2.st.
- HRANICE ROZVODÍ
- PROVEDENÉ MELIORACE DLE PORTÁLU FARMÁŘE
- HLAVNÍ ODVODŇOVACÍ ZAŘÍZENÍ
- VODNÍ PLOCHY DLE TERÉNNÍHO PRŮZKUMU
- VODNÍ TOK STÁLÝ, OBČASNÝ
- HRANICE ZÁPLAVOVÉHO ÚZEMÍ Q100

ENERGETIKA, SPOJE:

- VENKOVNÍ VEDENÍ VVn 110 kV
- OCHRANNÉ PÁSMO VEDENÍ VVn 110 kV
- KORIDOR EL. VEDENÍ 110 kV (PŘEVZATO ZE ZÚR OK)
- VENKOVNÍ VEDENÍ Vn 22 kV
- OCHRANNÉ PÁSMO VEDENÍ Vn 22 kV A TRAFOSTANIC
- TRAFOSTANICE 22/0,4 kV / TELEFONNÍ AUTOMAT
- DÁLKOVÝ OPTICKÝ KABEL
- TELEKOMUNIKAČNÍ STOŽÁR A JEHO OCHRANNÉ PÁSMO
- RADIORELEOVÁ TRASA

- REGIONÁLNÍ BIOCENTRUM
- NADREGIONÁLNÍ BIOKORIDOR
- LOKÁLNÍ BIOCENTRUM
- LOKÁLNÍ BIOKORIDOR
- INTERAKČNÍ PRVKY PLOŠNÉ
- INTERAKČNÍ PRVKY LINIOVÉ (ALEJE)
- LBC / LBC — OZNAČENÍ PRVKŮ ÚSES
- MIGRAČNÍ KORIDOR PRO VELKÉ SAVCE
- HRANICE PŘÍRODNÍHO PARKU SOVINECKO
- VÝSKYT ZVLÁŠTĚ CHRÁNĚNÝCH DRUHŮ ROSTLIN A ŽIVOČICHŮ
- OCHRANNÉ PÁSMO VÝZNAMNÉHO KRAJINNÉHO PRVKU

- ZÁCHYTNÝ PŘÍKOP
- ÚZEMÍ ARCHEOLOGICKÉHO ZÁJMU
- PAMÁTKA MÍSTNÍHO VÝZNAMU
- PAMÁTKA MÍSTNÍHO VÝZNAMU NAVRŽENÁ K OCHRANĚ
- KŘÍŽ, BOŽÍ MUKA
- BODY VÝZNAMNÝCH PANORAMATICKÝCH VÝHLEDŮ
- OCHRANNÉ PÁSMO HŘBITOVA
- ZÁJMOVÉ ÚZEMÍ ELEKTRONICKÉHO KOMUNIKAČNÍHO ZAŘÍZENÍ MINISTERSTVA OBRANY
- VZDUŠNÝ PROSTOR MINISTERSTVA OBRANY
- PROGNÓZNÍ ZDROJ
- ~~CHRÁNĚNÉ LOŽISKOVÉ ÚZEMÍ~~
- DOBÝVACÍ PROSTOR
- HRANICE 50 m OD OKRAJE POZEMKŮ URČENÝCH K PLNĚNÍ FUNKCÍ LESA

PLOCHY SMÍŠENÉ NEZASTAVĚNÉHO ÚZEMÍ:

- NSp — PŘÍRODNÍ

PLOCHY TĚŽBY NEROSTŮ

- NT — PLOCHY TĚŽBY NEROSTŮ - NEZASTAVITELNÉ
- P_203 / P_146 / K_761 — OZNAČENÍ NÁVRHOVÉ PLOCHY

PLOCHY STABILIZOVANÉ / PLOCHY ZMĚN / ÚZEMNÍ REZERVY

- HRANICE ŘEŠENÉHO ÚZEMÍ
- HRANICE KATASTRU
- HRANICE INTRAVILÁNU K 1. 9. 1966
- HRANICE ZASTAVĚNÉHO ÚZEMÍ K 6. 4. 2016
- HRANICE ZASTAVITELNÉ PLOCHY

BYDLENÍ:

- BV — V RODINNÝCH DOMECH - VENKOVSKÉ

REKREACE:

- RI — PLOCHY STAVEB PRO RODINNOU REKREACI

OBČANSKÉ VYBAVENÍ:

- OV — VEŘEJNÁ INFRASTRUKTURA
- OM — KOMERČNÍ ZAŘÍZENÍ MALÁ A STŘEDNÍ
- OH — HŘBITOVY
- OS — TĚLOVÝCHOVNÁ A SPORTOVNÍ ZAŘÍZENÍ

PLOCHY SMÍŠENÉ OBYTNÉ:

- SV — VENKOVSKÉ

DOPRAVNÍ INFRASTRUKTURA:

- DS1 — SILNIČNÍ
- DS2 — POLNÍ A LESNÍ

TECHNICKÁ INFRASTRUKTURA:

- TI — INŽENÝRSKÉ SÍTĚ

VÝROBA A SKLADOVÁNÍ:

- VE — VÝROBA ENERGIE Z OBNOVITELNÝCH ZDROJŮ
- VZ — ZEMĚDĚLSKÁ VÝROBA

VEŘEJNÁ PROSTRANSTVÍ:

- PV — KOMUNIKAČNÍ FUNKCE

ZELEŇ:

- ZS — SOUKROMÁ A VYHRAZENÁ
- ZV — VEŘEJNÁ

PLOCHY VODNÍ A VODOHOSPODÁŘSKÉ:

- W — PLOCHY VODNÍ A VODOHOSPODÁŘSKÉ
- PLOCHY VODNÍ A VODOHOSPODÁŘSKÉ - REZERVA (ÚZEMÍ REZERVA ÚZEMÍ CHRÁNĚNÉHO PRO AKUMULACI POVRCHOVÝCH VOD NA TOKU SITKA)

PLOCHY ZEMĚDĚLSKÉ:

- NZ — ORNÁ PŮDA
- NZ — TRVALÉ TRAVNÍ POROSTY

PLOCHY LESNÍ:

- NL — PLOCHY LESNÍ

PLOCHY PŘÍRODNÍ:

- NSp — PLOCHY PŘÍRODNÍ

LEGENDA - NÁVRH:

- (40) - CELKOVÁ PIETNÍ ÚPRAVA HŘBITOVA
- (41) - TANEČNÍ PARKET A PŘÍSTŘEŠEK PRO MUZIKANTY
- (42) - VÍCEÚČELOVÁ VODNÍ PLOCHA
- (44) - HOTEL ECCE HOMO
- (48) - CYKLOTURISTICKÁ TRASA
- (49) - CELKOVÁ ÚPRAVA OKOLÍ SOCHY JEŽÍŠE KRISTA
- (50) - ZRUŠENÍ NEESTETICKÝCH ZAHRÁDEK V CENTRU OBCE
- (51) - OBČANSKÁ VYBAVENOST NA PARKOVIŠTI POD OBCÍ (WC, BUFET, ODPADKOVÉ KOŠE ATD...)
- (54) - PŘELOŽKA MÍSTNÍHO KABELU
- (55) - ČISTÍRNA ODPADNÍCH VOD
- (56) - PŘECHOD PRO CHODCE
- (57) - IZOLAČNÍ ZELEŇ
- (58) - PLOCHA VHODNÁ PRO AKUMULACI POVRCHOVÝCH VOD

Na celém správním území je zájem Ministerstva obrany posuzován z hlediska povolování vyjmenovaných druhů staveb podle ustanovení § 175 zákona č. 183/2006 Sb. (dle ÚAP jev 119).

S / Z / V / J

ZPRACOVATEL: ing. arch. Ivo Mottl	
ÚZEMNÍ PLÁN - LIPINA	5
Koordinační výkres	Číslo souboru / Číslo výkresu
	Měřítko 1 : 5 000
ESMĚ Olomoucké	06 / 2022
OBEC: Lipina	ÚP

Mapový podklad Katastrální úřad Olomouc, výřezopis zdigitalizován dle mapy SMO-6 © ČÚZK Praha