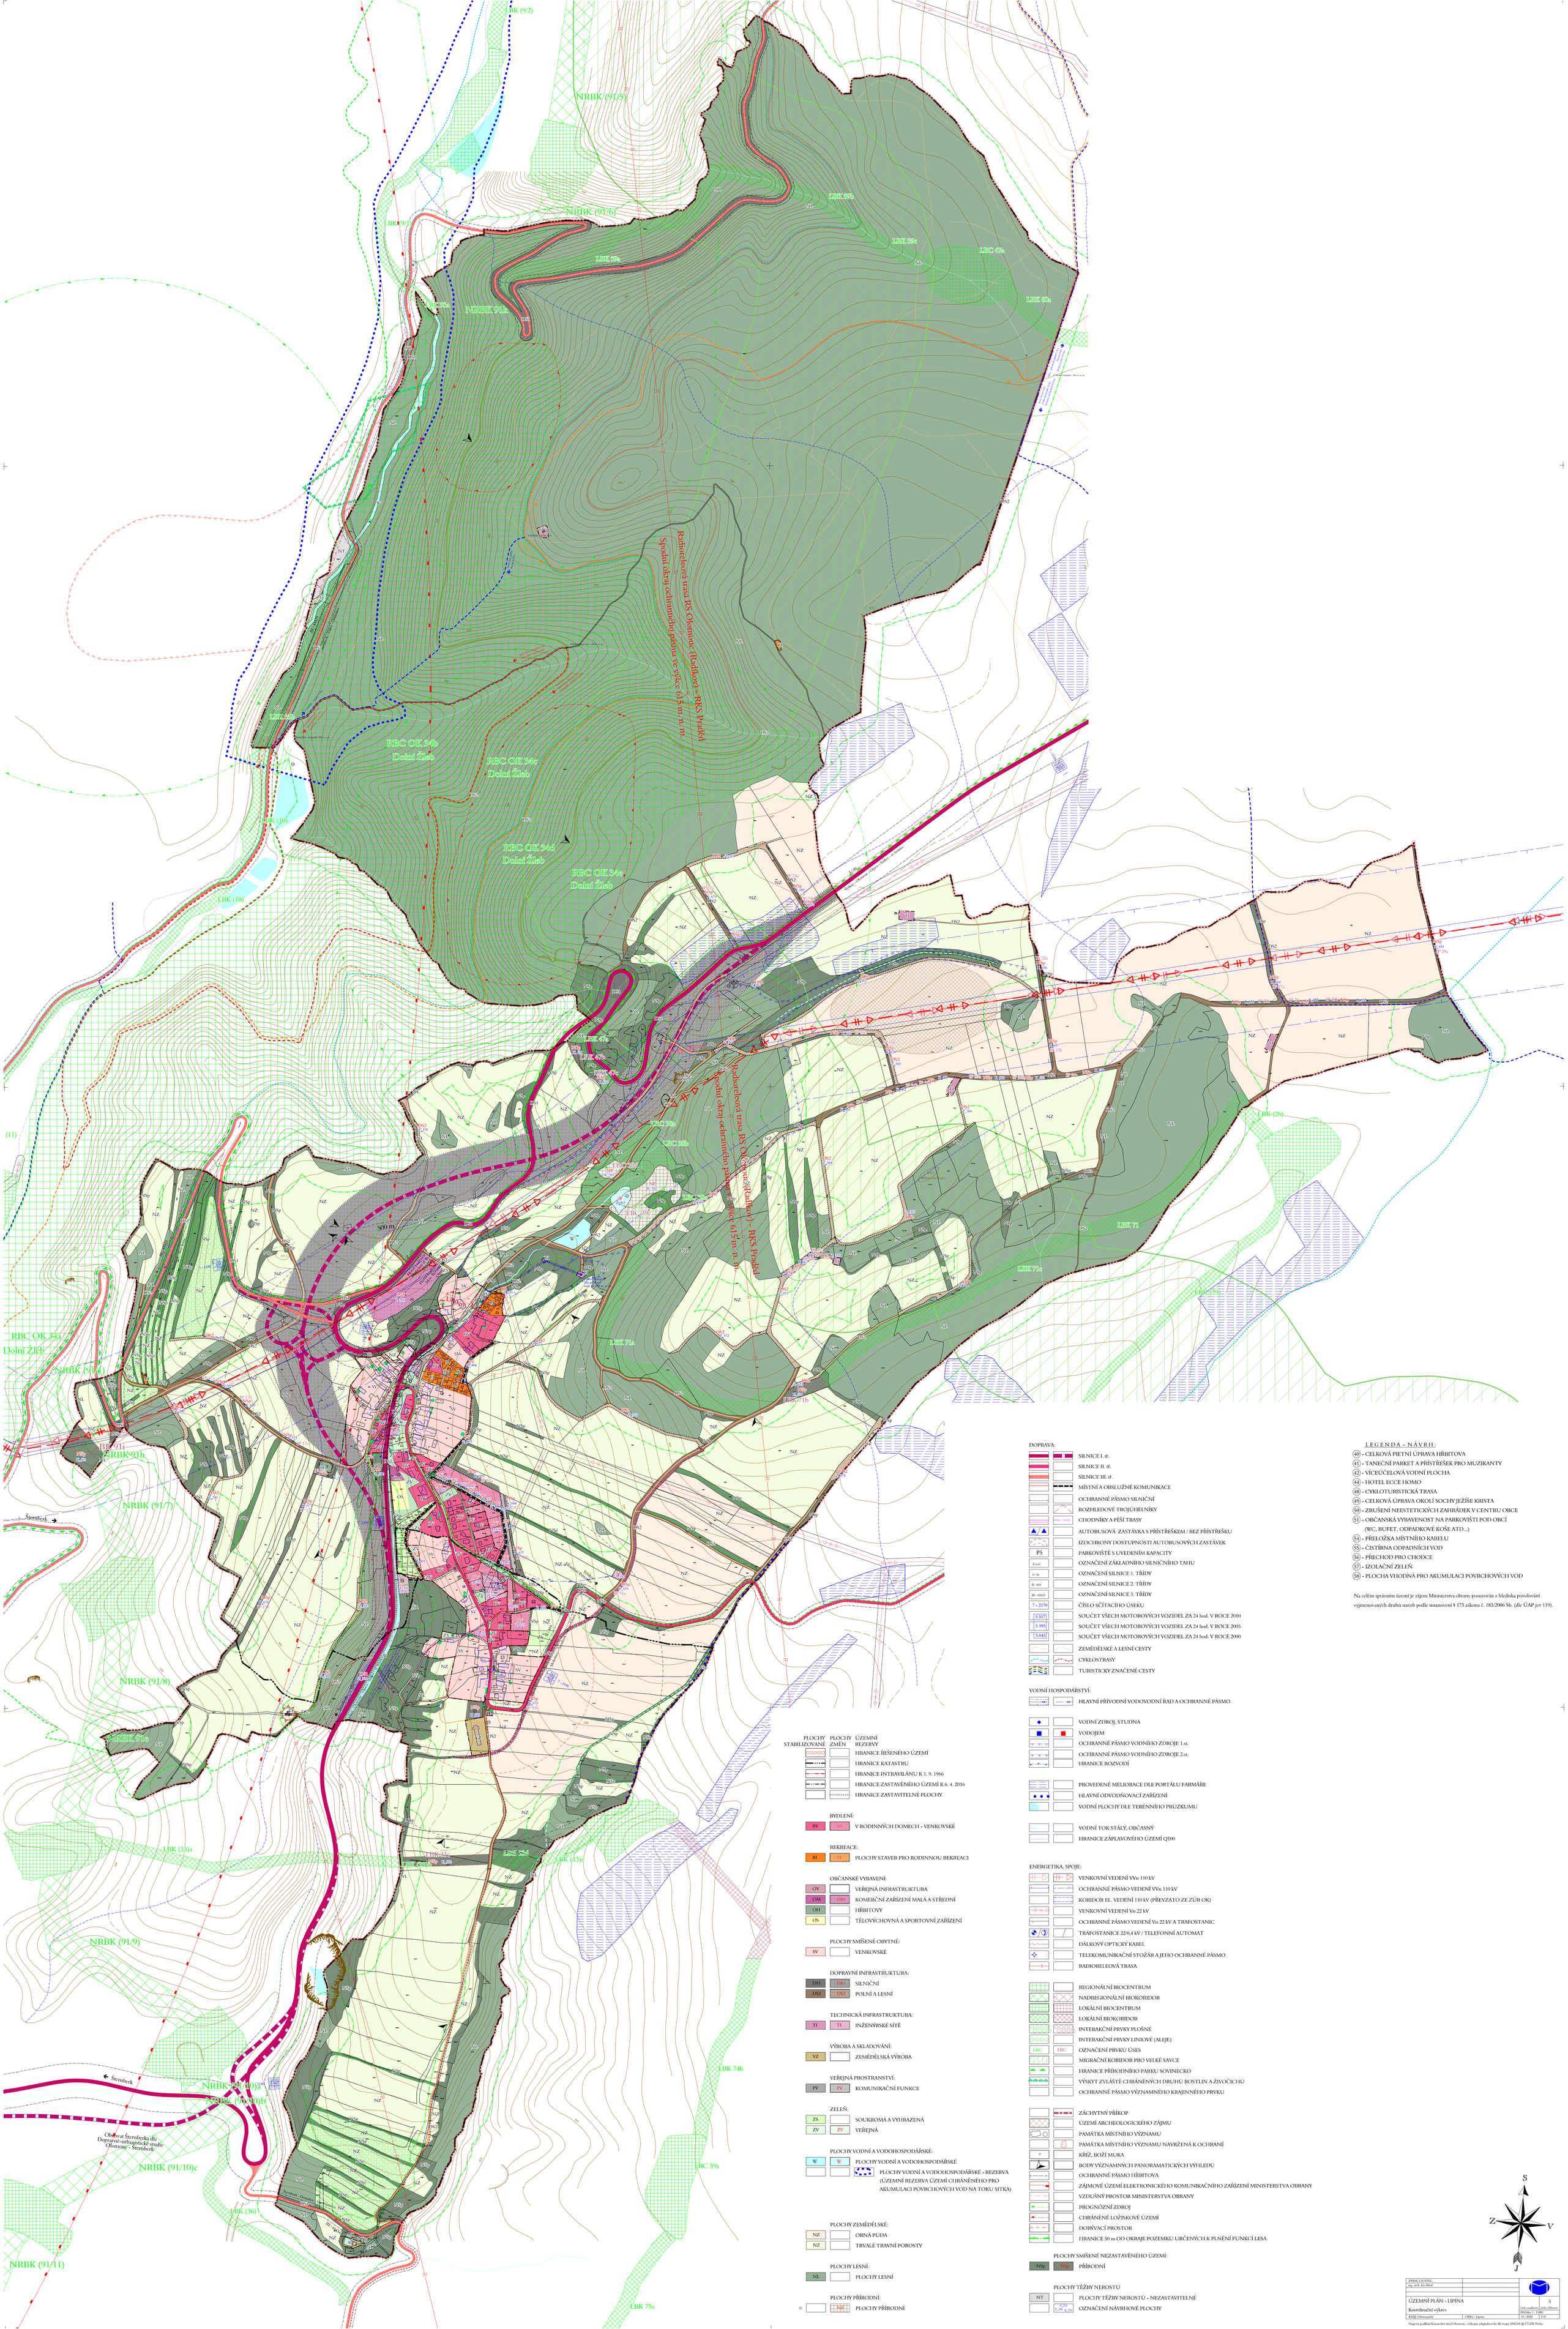

DOPRAVA:

- SILNICE I. tř.
- SILNICE II. tř.
- SILNICE III. tř.
- MÍSTNÍ A OBSLUŽNÉ KOMUNIKACE
- OCHRANNÉ PÁSMO SILNIČNÍ
- ROZHLEDOVÉ TROJÚHELNÍKY
- CHODNÍKY A PĚŠÍ TRASY
- AUTOBUSOVÁ ZASTÁVKA S PŘÍSTŘEŠKEM / BEZ PŘÍSTŘEŠKU
- IZOCHRONY DOSTUPNOSTI AUTOBUSOVÝCH ZASTÁVEK
- P5 PARKOVIŠTĚ S UVEDENÍM KAPACITY
- Z v 63 OZNAČENÍ ZÁKLADNÍHO SILNIČNÍHO TAHU
- I / 46 OZNAČENÍ SILNICE 1. TŘÍDY
- II / 444 OZNAČENÍ SILNICE 2. TŘÍDY
- III / 44423 OZNAČENÍ SILNICE 3. TŘÍDY
- 7 – 2170 ČÍSLO SČÍTACÍHO ÚSEKU
- 5 517 SOUČET VŠECH MOTOROVÝCH VOZIDEL ZA 24 hod. V ROCE 2010
- 5 185 SOUČET VŠECH MOTOROVÝCH VOZIDEL ZA 24 hod. V ROCE 2005
- 5 045 SOUČET VŠECH MOTOROVÝCH VOZIDEL ZA 24 hod. V ROCE 2000
- ZEMĚDĚLSKÉ A LESNÍ CESTY
- CYKLOSTRASY
- TURISTICKY ZNAČENÉ CESTY

VODNÍ HOSPODÁŘSTVÍ:

- HLAVNÍ PŘÍVODNÍ VODOVODNÍ ŘAD A OCHRANNÉ PÁSMO
- VODNÍ ZDROJ, STUDNA
- VODOJEM
- OCHRANNÉ PÁSMO VODNÍHO ZDROJE 1.st.
- OCHRANNÉ PÁSMO VODNÍHO ZDROJE 2.st.
- HRANICE ROZVODÍ
- PROVEDENÉ MELIORACE DLE PORTÁLU FARMÁŘE
- HLAVNÍ ODVODŇOVACÍ ZAŘÍZENÍ
- VODNÍ PLOCHY DLE TERÉNNÍHO PRUZKUMU
- VODNÍ TOK STÁLÝ, OBČASNÝ
- HRANICE ZÁPLAVOVÉHO ÚZEMÍ Q100

ENERGETIKA, SPOJE:

- VENKOVNÍ VEDENÍ VVn 110 kV
- OCHRANNÉ PÁSMO VEDENÍ VVn 110 kV
- KORIDOR EL. VEDENÍ 110 kV (PŘEVZATO ZE ZÚR OK)
- VENKOVNÍ VEDENÍ Vn 22 kV
- OCHRANNÉ PÁSMO VEDENÍ Vn 22 kV A TRAFOSTANIC
- TRAFOSTANICE 22/0,4 kV / TELEFONNÍ AUTOMAT
- DÁLKOVÝ OPTICKÝ KABEL
- TELEKOMUNIKAČNÍ STOŽÁR A JEHO OCHRANNÉ PÁSMO
- R RADIORELEOVÁ TRASA
- REGIONÁLNÍ BIOCENTRUM
- NADREGIONÁLNÍ BIOKORIDOR
- LOKÁLNÍ BIOCENTRUM
- LOKÁLNÍ BIOKORIDOR
- INTERAKČNÍ PRVKY PLOŠNÉ
- INTERAKČNÍ PRVKY LINIOVÉ (ALEJE)
- LBC LBC OZNAČENÍ PRVKŮ ÚSES
- MIGRAČNÍ KORIDOR PRO VELKÉ SAVCE
- HRANICE PŘÍRODNÍHO PARKU SOVINECKO
- VÝSKYT ZVLÁŠTĚ CHRÁNĚNÝCH DRUHŮ ROSTLIN A ŽIVOČICHŮ
- OCHRANNÉ PÁSMO VÝZNAMNÉHO KRAJINNÉHO PRVKU
- ZÁCHYTNÝ PŘÍKOP
- ÚZEMÍ ARCHEOLOGICKÉHO ZÁJMU
- PAMÁTKA MÍSTNÍHO VÝZNAMU
- PAMÁTKA MÍSTNÍHO VÝZNAMU NAVRŽENÁ K OCHRANĚ
- KŘÍŽ, BOŽÍ MUKA
- BODY VÝZNAMNÝCH PANORAMATICKÝCH VÝHLEDŮ
- OCHRANNÉ PÁSMO HŘBITOVA
- ZÁJMOVÉ ÚZEMÍ ELEKTRONICKÉHO KOMUNIKAČNÍHO ZAŘÍZENÍ MINISTERSTVA OBRANY
- VZDUŠNÝ PROSTOR MINISTERSTVA OBRANY
- PROGNÓZNÍ ZDROJ
- CHRÁNĚNÉ LOŽISKOVÉ ÚZEMÍ
- DOBÝVACÍ PROSTOR
- HRANICE 50 m OD OKRAJE POZEMKŮ URČENÝCH K PLNĚNÍ FUNKCÍ LESA

PLOCHY SMÍŠENÉ NEZASTAVĚNÉHO ÚZEMÍ:

- NSp NSp PŘÍRODNÍ

PLOCHY TĚŽBY NEROSTŮ

- NT PLOCHY TĚŽBY NEROSTŮ - NEZASTAVITELNÉ
- Z 203 P, NK K, NU OZNAČENÍ NÁVRHOVÉ PLOCHY

PLOCHY STABILIZOVANÉ | PLOCHY ZMĚN | ÚZEMNÍ REZERVY

- HRANICE ŘEŠENÉHO ÚZEMÍ
- HRANICE KATASTRU
- HRANICE INTRAVILÁNU K 1. 9. 1966
- HRANICE ZASTAVĚNÉHO ÚZEMÍ K 6. 4. 2016
- HRANICE ZASTAVITELNÉ PLOCHY

BYDLENÍ:

- BV BV V RODINNÝCH DOMECH - VENKOVSKÉ

REKREACE:

- RI RI PLOCHY STAVEB PRO RODINNOU REKREACI

OBČANSKÉ VYBAVENÍ:

- OV VEŘEJNÁ INFRASTRUKTURA
- OM OM KOMERČNÍ ZAŘÍZENÍ MALÁ A STŘEDNÍ
- OH HŘBITOVY
- OS TĚLOVÝCHOVNÁ A SPORTOVNÍ ZAŘÍZENÍ

PLOCHY SMÍŠENÉ OBYTNÉ:

- SV VENKOVSKÉ

DOPRAVNÍ INFRASTRUKTURA:

- DS1 DS1 SILNIČNÍ
- DS2 DS2 POLNÍ A LESNÍ

TECHNICKÁ INFRASTRUKTURA:

- TI TI INŽENÝRSKÉ SÍTĚ

VÝROBA A SKLADOVÁNÍ:

- VZ ZEMĚDĚLSKÁ VÝROBA

VEŘEJNÁ PROSTRANSTVÍ:

- PV PV KOMUNIKAČNÍ FUNKCE

ZELEŇ:

- ZS SOUKROMÁ A VYHRAZENÁ
- ZV ZV VEŘEJNÁ

PLOCHY VODNÍ A VODOHOSPODÁŘSKÉ:

- W W PLOCHY VODNÍ A VODOHOSPODÁŘSKÉ
- PLOCHY VODNÍ A VODOHOSPODÁŘSKÉ - REZERVA (ÚZEMNÍ REZERVA ÚZEMÍ CHRÁNĚNÉHO PRO AKUMULACI POVRCHOVÝCH VOD NA TOKU SITKA)

PLOCHY ZEMĚDĚLSKÉ:

- NZ ORNÁ PŮDA
- NZ TRVALÉ TRAVNÍ POROSTY

PLOCHY LESNÍ:

- NL PLOCHY LESNÍ

PLOCHY PŘÍRODNÍ:

- NP NP PLOCHY PŘÍRODNÍ

LEGENDA - NÁVRH:

40 - CELKOVÁ PIETNÍ ÚPRAVA HŘBITOVA
41 - TANEČNÍ PARKET A PŘÍSTŘEŠEK PRO MUZIKANTY
42 - VÍCEÚČELOVÁ VODNÍ PLOCHA
44 - HOTEL ECCE HOMO
48 - CYKLOTURISTICKÁ TRASA
49 - CELKOVÁ ÚPRAVA OKOLÍ SOCHY JEŽÍŠE KRISTA
50 - ZRUŠENÍ NEESTETICKÝCH ZAHRÁDEK V CENTRU OBCE
51 - OBČANSKÁ VYBAVENOST NA PARKOVIŠTI POD OBCÍ (WC, BUFET, ODPADKOVÉ KOŠE ATD...)
54 - PŘELOŽKA MÍSTNÍHO KABELU
55 - ČISTÍRNA ODPADNÍCH VOD
56 - PŘECHOD PRO CHODCE
57 - IZOLAČNÍ ZELEŇ
58 - PLOCHA VHODNÁ PRO AKUMULACI POVRCHOVÝCH VOD

Na celém správním území je zájem Ministerstva obrany posuzován z hlediska povolování vyjmenovaných druhů staveb podle ustanovení § 175 zákona č. 183/2006 Sb. (dle ÚAP jev 119).

S
Z V
J

ZPRACOVATEL: ing. arch. Ivo Moll		
ÚZEMNÍ PLÁN - LIPINA		5
Koordinační výkres		číslo souboru / číslo výkresu
		Měřítko 1 : 5000
KMÚ: Olomoucké	OBEC: Lipina	10 / 2020 1 ÚP

Mapový podklad Katastrální úřad Olomouc, výtisku zdigitalizován dle mapy SMOnl © ČÚZK Praha